


LEGENDA

- Rood asfalt
- Zwart asfalt (streetprint)
- Zwarte klinker
- Bestaande klinker
- Accent bestrating
- Trottoirtegels
- Boom bestaand
- Boom kappen
- Boom nieuw
- Haag
- Lage beplanting
- Bloeiende beplanting
- Gras
- Fietsenstalling

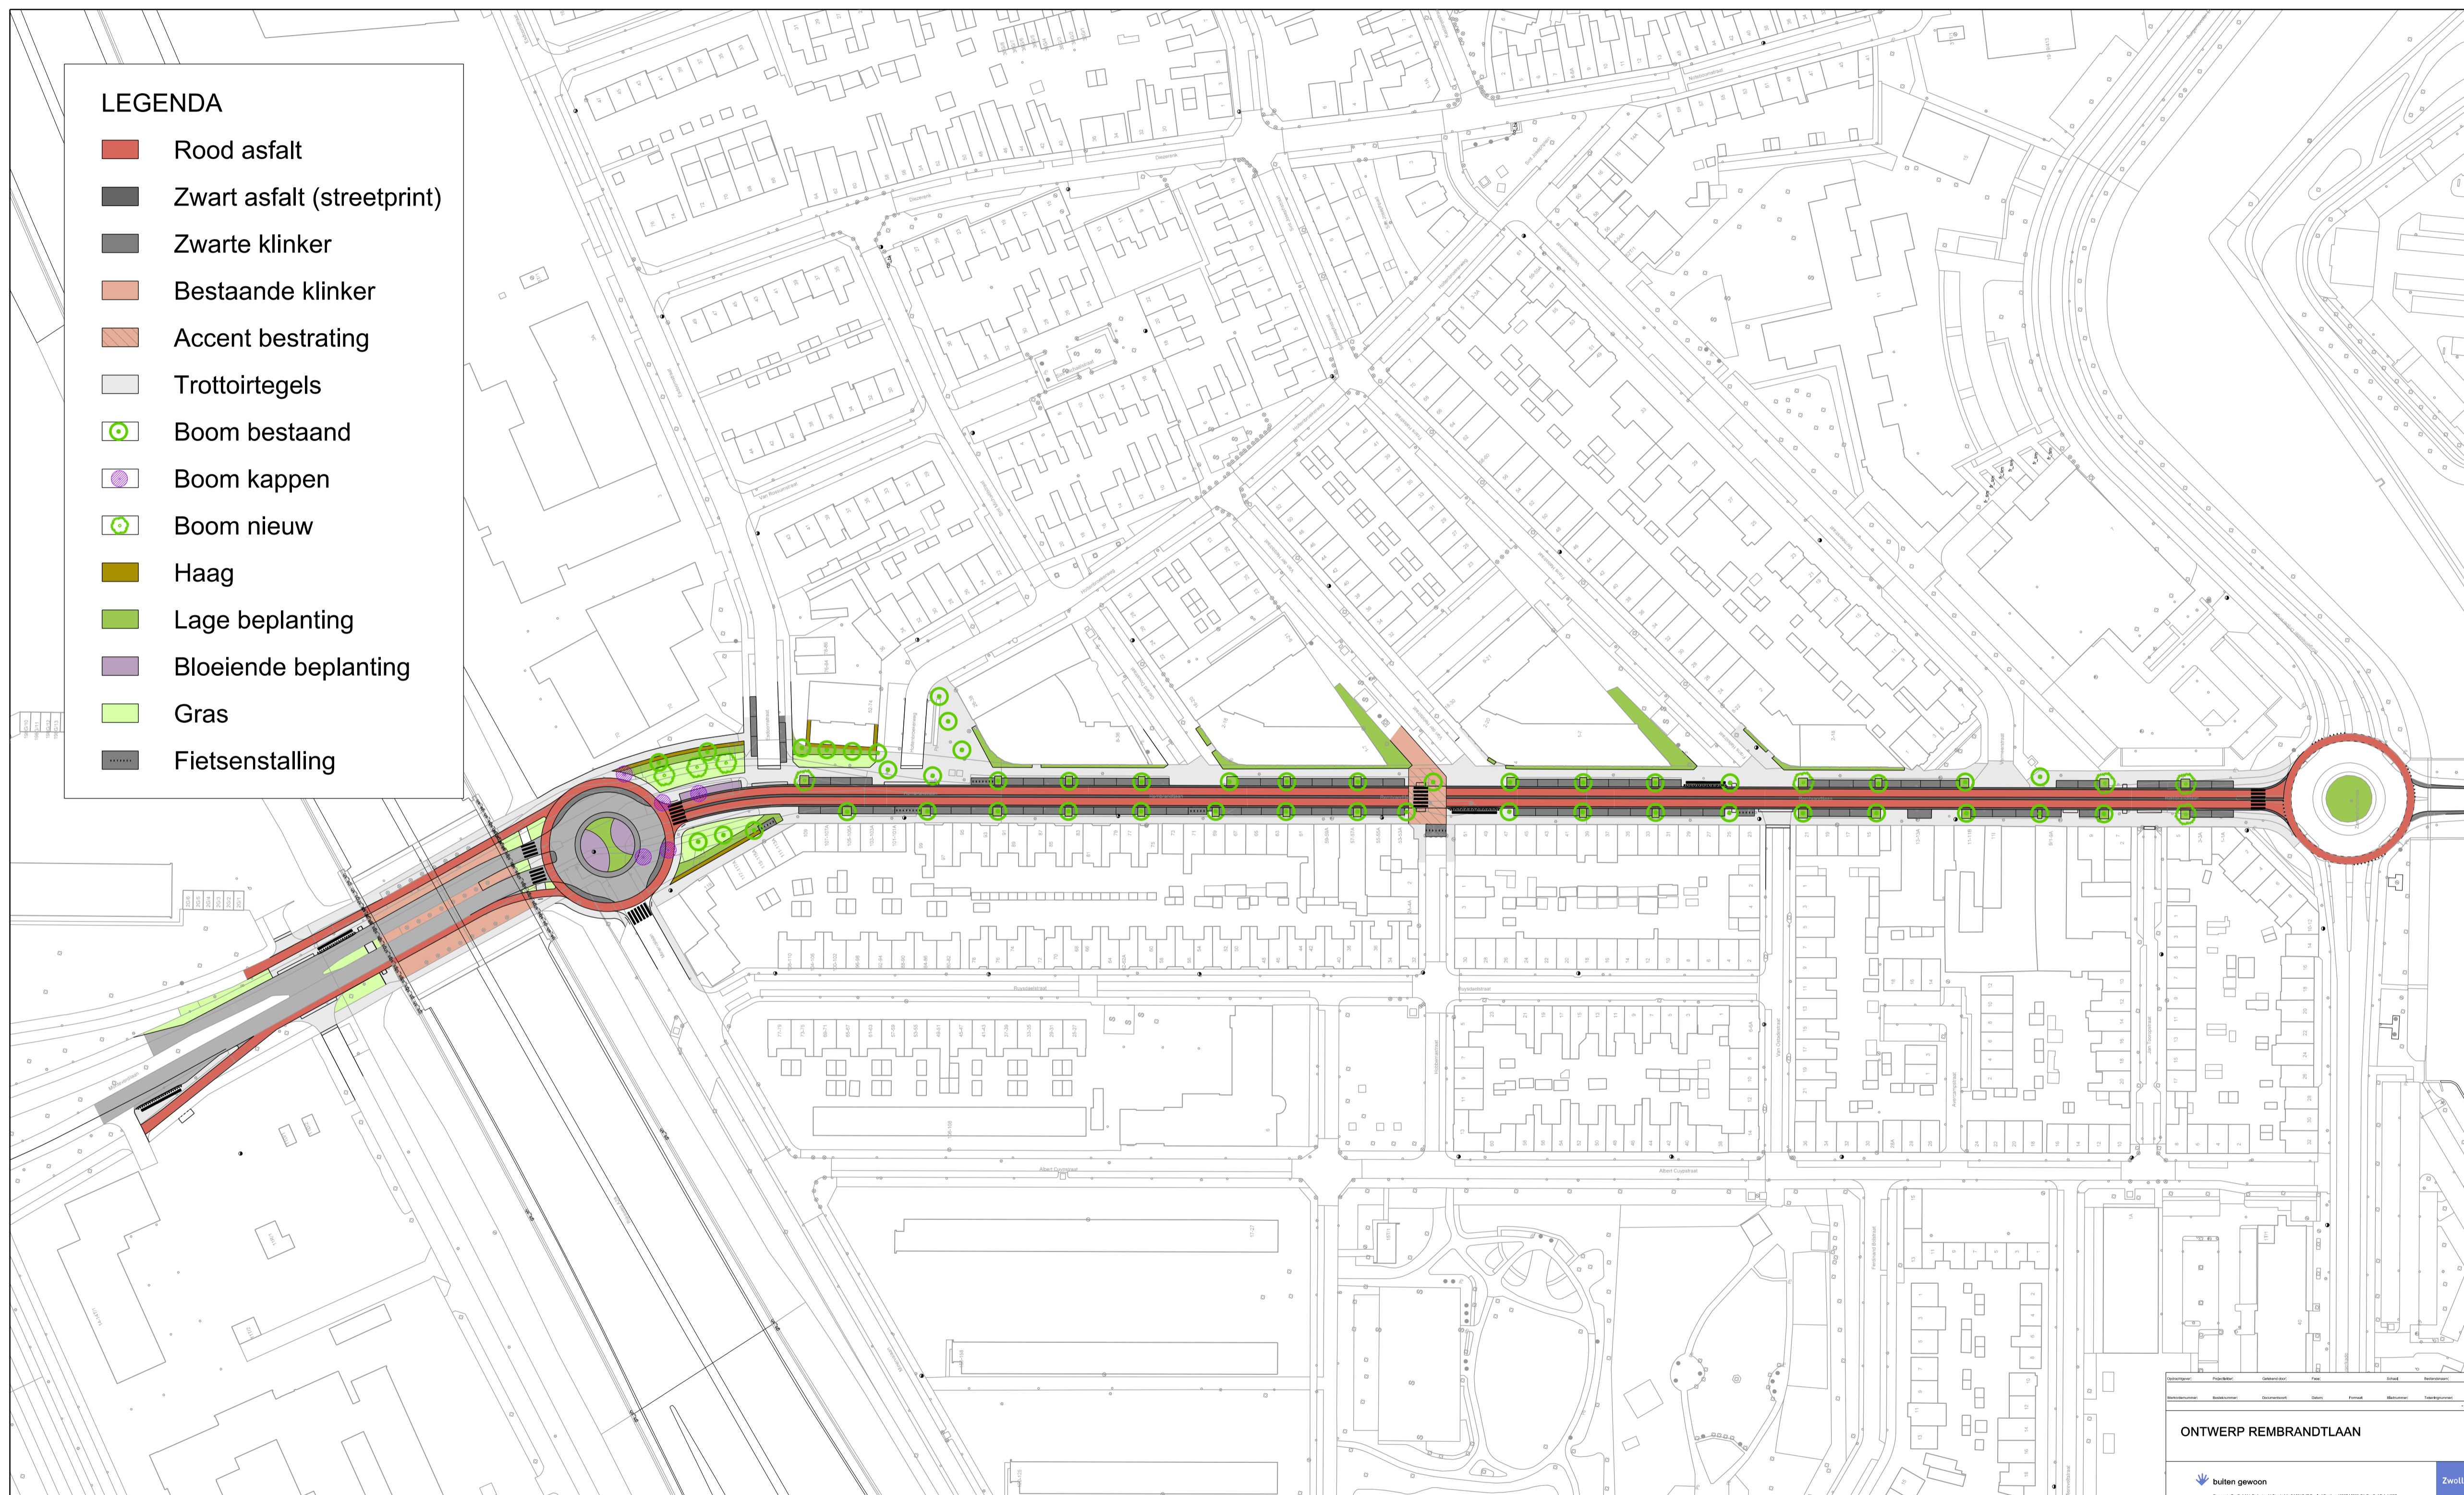

ONTWERP REMBRANDTLAAN

buiten gewoon

Zwolle